

SZKIC ORIENTACJI


Ozn. karc. zgłoszenia pracy geod.	GNV.6640.
Nr roboty wykonawcy:	160/2016
Nazwa miejscowości:	DOWSPUDA dz. nr 45/28
Jednostka ewidencyjna:	Identyfikator: 201205_2
	Raczkki: 0026
Obręb ewidencyjny	Identyfikator: 0026
	Nazwa: DOWSPUDA

Układ współrzędnych:	Prostokąt. płaskich: 2000/24
Wysokośćowy:	Konstancja 86
Matryca mapy zasadniczej:	225.121.2131, 2132
Oznaczenie granic obszaru opracowania	

Oznaczenie i informacje o służebnościach gruntowych mających wpływ na zagospodarowanie granic zlokalizowanych w granicach projektowanej inwestycji: Nie badano

Oznaczenie i symboli konturu użytku gruntowego, który nie jest ujemny w bazie danych ewidencji gruntów i budynków: Brak

Niniejszą mapę sytuacyjną - wysokościową opracował:
geodeta Marek Zdaniewicz
nr uprawnień 8070

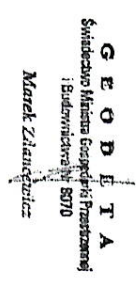


Mapa aktualna na dzień: 17.05.2016
Data opracowania mapy: 17.05.2016


BUSYBI GEODETY I M.C. KARTOGRAFICZNE
16-110 Suwałki, ul. Kościuszki 71
NIP: 844-100-2324 REGON: 790123297
tel. 87 566 75 74 kom. 806 300 132
geodeta@busybi.pl

PROJEKT ZAGOSPODAROWANIA TERENU
"Miejsce Obsługi Rowerowej w zespole parkowo - pałacowym hrabiego Pacy w Dowspudzie"

Skala 1:500

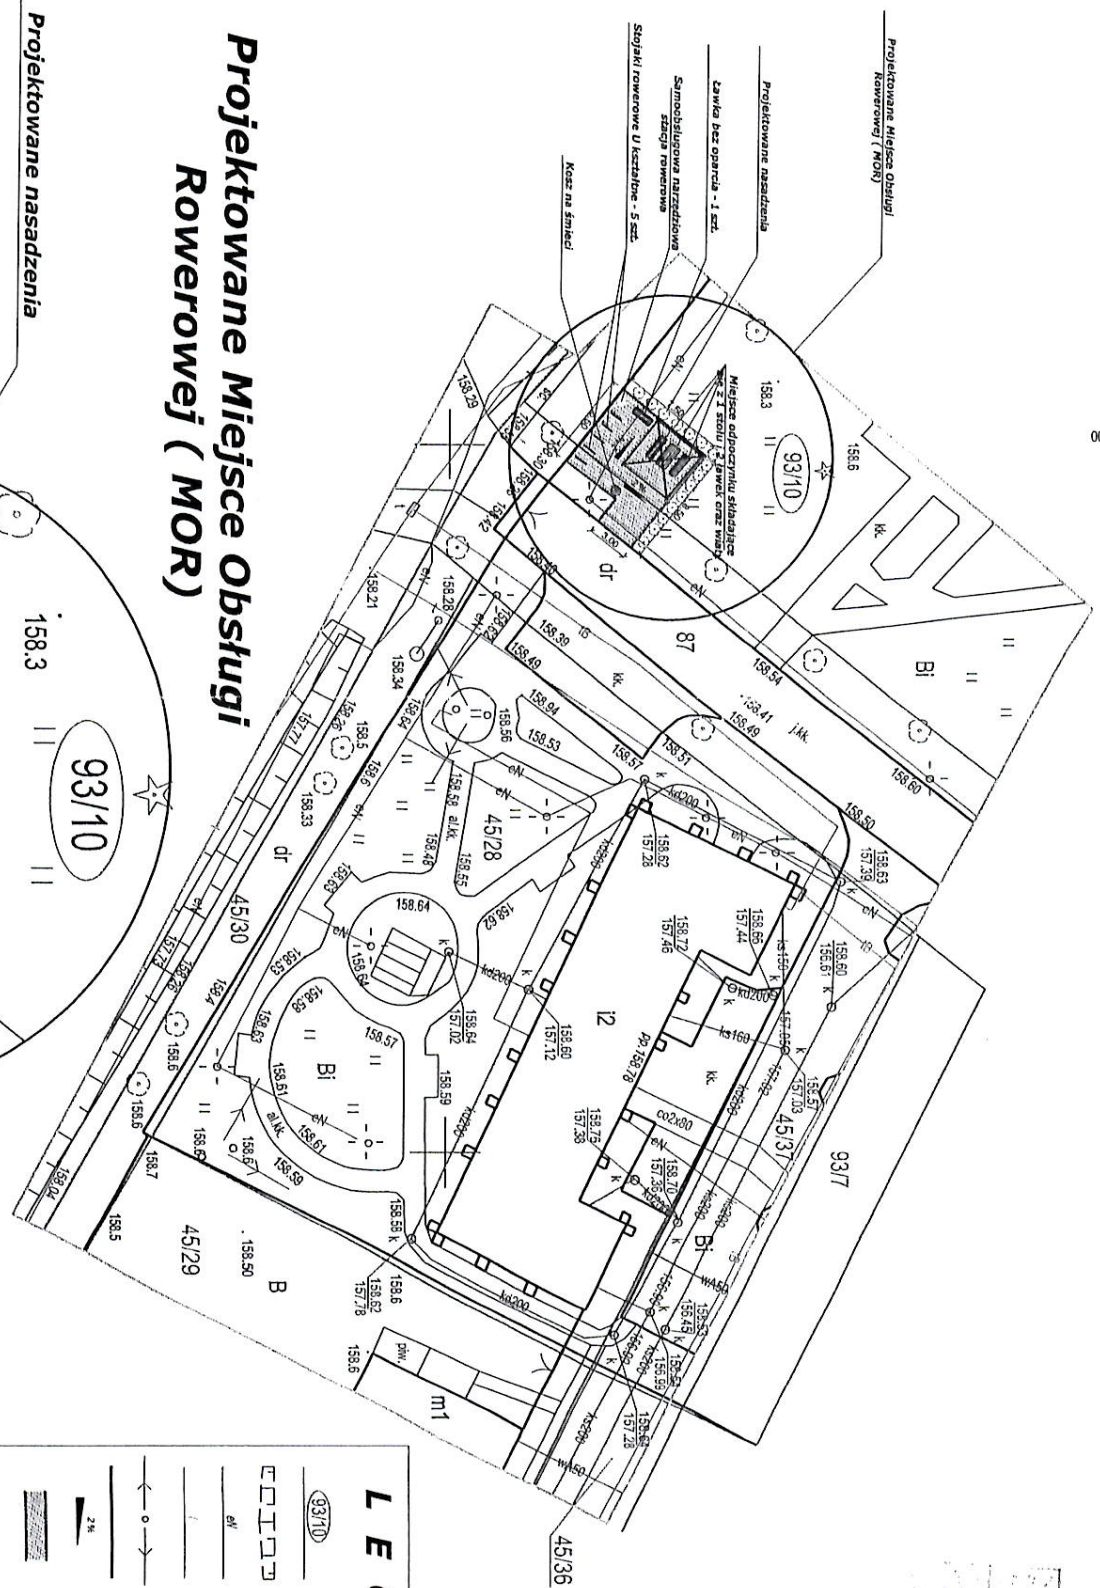

Projektowane Miejsce Obsługi Rowerowej (MOR)

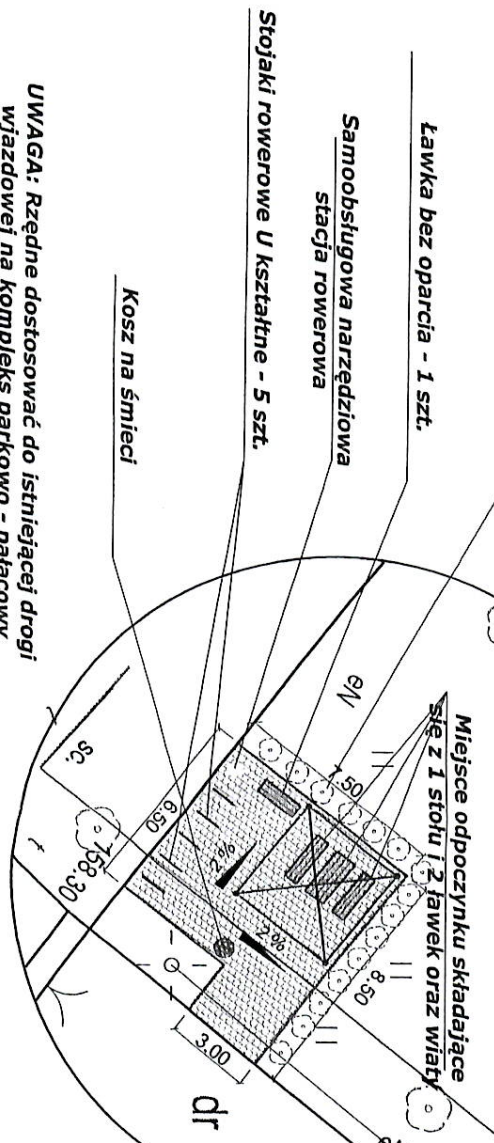

Za zgodność z oryginałem
mgr inż. Marcin Olszewski
ASYSTENT PROJEKTANTA
20.05.2016

LEGENDA:

- 93/10 - granice/numery działek
- - istniejące skąpy drogowe
- - istniejąca sieć telekomunikacyjna kablowa
- - istniejąca sieć energetyczna napowietrzna
- - istniejący krawężnik kamienny
- - projektowany spadek poprzeczny MOR
- - projektowana nawierzchnia z kostki granitowej surowo łupanej 8x11 cm
- - projektowany opóźniony odpływ

Zwiana w zestawieniu z punktu widzenia Pana Budowlanego

mgr Kazimierz Zwoliński
NIP: 783 000 71 83 REGON: 14199166
Nr ewid. WZDP: 8-445/199/66

mgr Kazimierz Zwoliński
NIP: 783 000 71 83 REGON: 14199166
Nr ewid. WZDP: 8-445/199/66

mgr inż. Marcin Olszewski
NIP: 783 000 71 83 REGON: 14199166
Nr ewid. WZDP: 8-445/199/66

mgr inż. Marcin Olszewski
NIP: 783 000 71 83 REGON: 14199166
Nr ewid. WZDP: 8-445/199/66