

WOJEWÓDZTWO: PODLASKIE
POWIAT: SUWAŃSKI
GMINA: BAKAŁARZEWO
MIEJSCOWOŚĆ: BAKAŁARZEWO
JEDNOSTKA EWIDENCYJNA: 201201_2 BAKAŁAR
OBRĘB: 0002, BAKAŁARZEWO


Załącznik nr 3 do warunków technicznych

Obiekt Nowa Wieś - zadanie nr 2



MAPA Z UŻYKAMI GRUNTOWYMI

Skala 1:5000

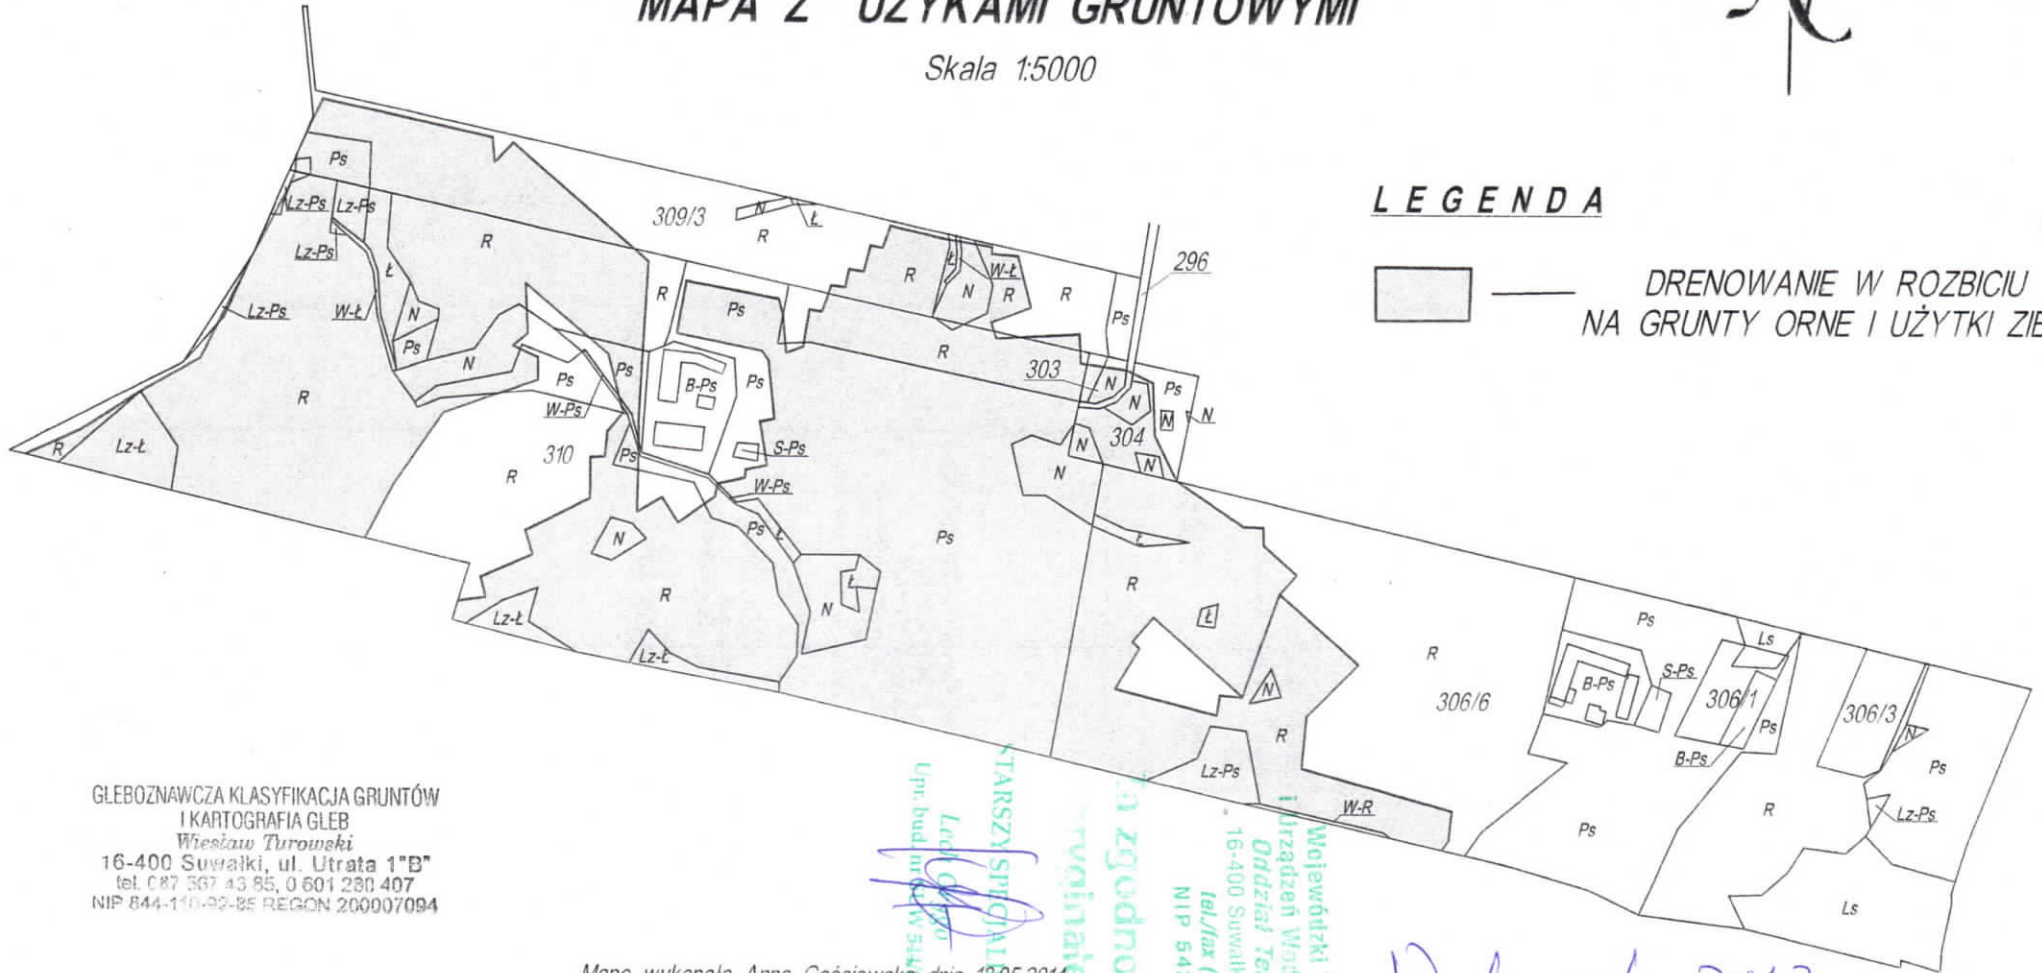

LEGENDA

 DRENOWANIE W ROZBICIU
NA GRUNTY ORNE I UŻYTKI ZIELONE

GLEBOZNAWCZA KLASYFIKACJA GRUNTÓW
I KARTOGRAFIA GLEB
Wiesław Turowski
16-400 Suwałki, ul. Utrata 1"B"
tel. 087 567 43 85, 0 601 280 407
NIP 844-110-92-85 REGON 200007094

Mapę wykonała Anna Gościńska, dnia 12.05.2014

GEODETA UPRAWNIONY
Świadczenie nr 21437
nadane przez Głównego Geodetę Kraju
inż. Wiesław Turowski

Geodeta, Uprawniony
Świadczenie Ministra Gospodarki Przestrzennej
i Budownictwa Nr 8082
Anna Gościńska
16-400 Suwałki, ul. E. Piłata 45/36

Wojewódzki Zarząd Melioracji
i Urządzeń Wodnych w Białymstoku
Oddział Terenowy Suwałki
16-400 Suwałki, ul. Salmuska 37/B
tel./fax (87) 566-92-21
NIP 542-10-25-796

zgodność
winałem

STARZY SPICHALNIA
Lecy G
Upr. bud. nr 02/W/544

Rok wyk 2013