


Mapa sytuacyjno-wysokościowa
skala 1 : 500

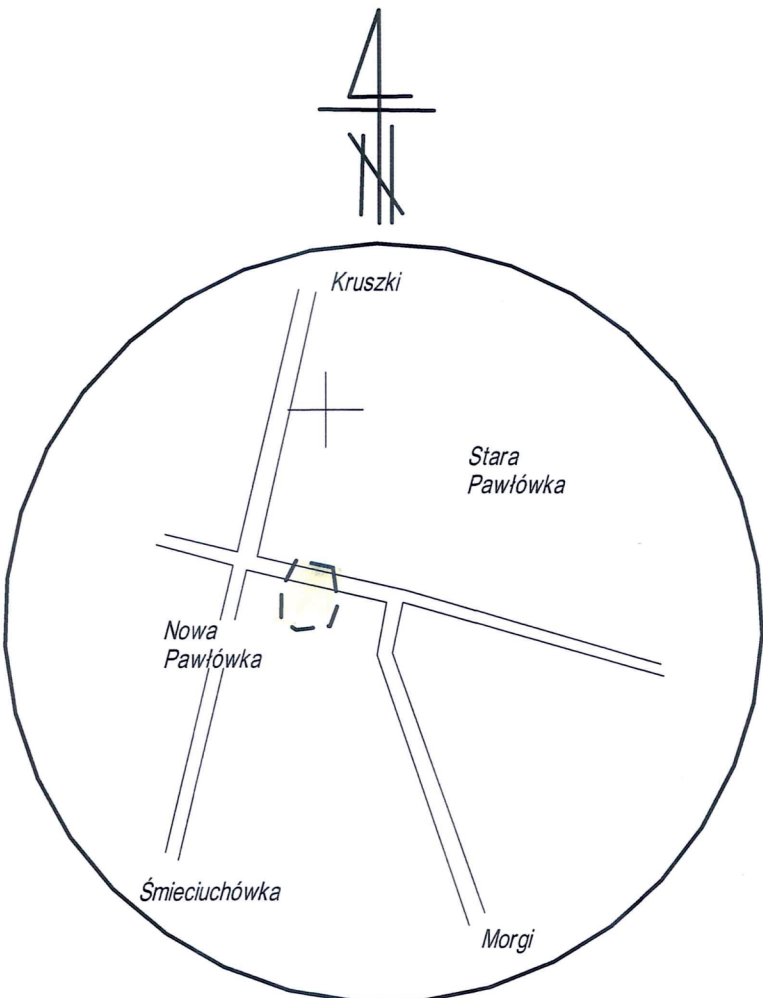

SZKIC ORIENTACYJNY

MAPA DO CELÓW PROJEKTOWYCH

Skala mapy	1:500
Miejscowość, nr działki	Nowa Pawłówka dz. nr 38/5, 38/6, 39/5, 39/6, 39/8 i 39/9
Ident. i nazwa jednostki ewidencyjnej	201204_2 Przerośl
Ident. i nazwa obszaru ewidencyjnego	0010 Nowa Pawłówka
Oznaczenie kancelaryjne zgłoszenia pracy geodezyjnej	GKN.6640.1700.2018
Układ współrzędnych prostokątnych płaskich	układ 2000/8
Układ wysokości	Kronsztadt 1986
Data opracowania mapy	2018.12.07.
Oznaczenie granic obszaru, który był przedmiotem aktualizacji	---
Służebności gruntowe mające wpływ na zagospodarowanie gruntów zlokalizowanych w granicach projektowanej inwestycji	nie badano

USŁUGI GEODEZYJNE
STANISŁAW ESSEL
16-400 Suwałki, ul. Paca 8/37
tel. 601 392 698
NIP 8441043988, REG. 790192743

Geodeta Uprawniony
Upr. Nr 8704
Stanisław Essel
16-400 Suwałki, ul. Paca 8/37
tel. 601 392 698

Nazwa / imię i nazwisko wykonawcy

Imię i nazwisko, ry uprawnień oraz data podpisu geodety uprawnionego, który opracował mapę

Podpisano się, że niniejszy dokument został opracowany w oparciu o prawdziwe i wiarygodne dane, które zostały przekazane przez inwestora i które zostały sprawdzone przez geodetę uprawnionego.	
Organ prowadzący państwowy zasób geodezyjny i kartograficzny	STAROSTWO POWIATOWE W SUWAŁKACH
Identyfikator i data wydania materiału zasobu państwowego	2012-2018.1571
Identyfikator i data wydania materiału zasobu państwowego	2018-12-18
INSPEKTOR	

Wojciech Andrzej Ottolowski

- Objaśnienia:
- 1 - projektowane otwory wiertnicze
 - - otwory studzienne gminnego ujęcia wody podziemnej w Pawłówce
 - A - A' - linia przekroju geologicznego

