



RZUT III PIĘTRA

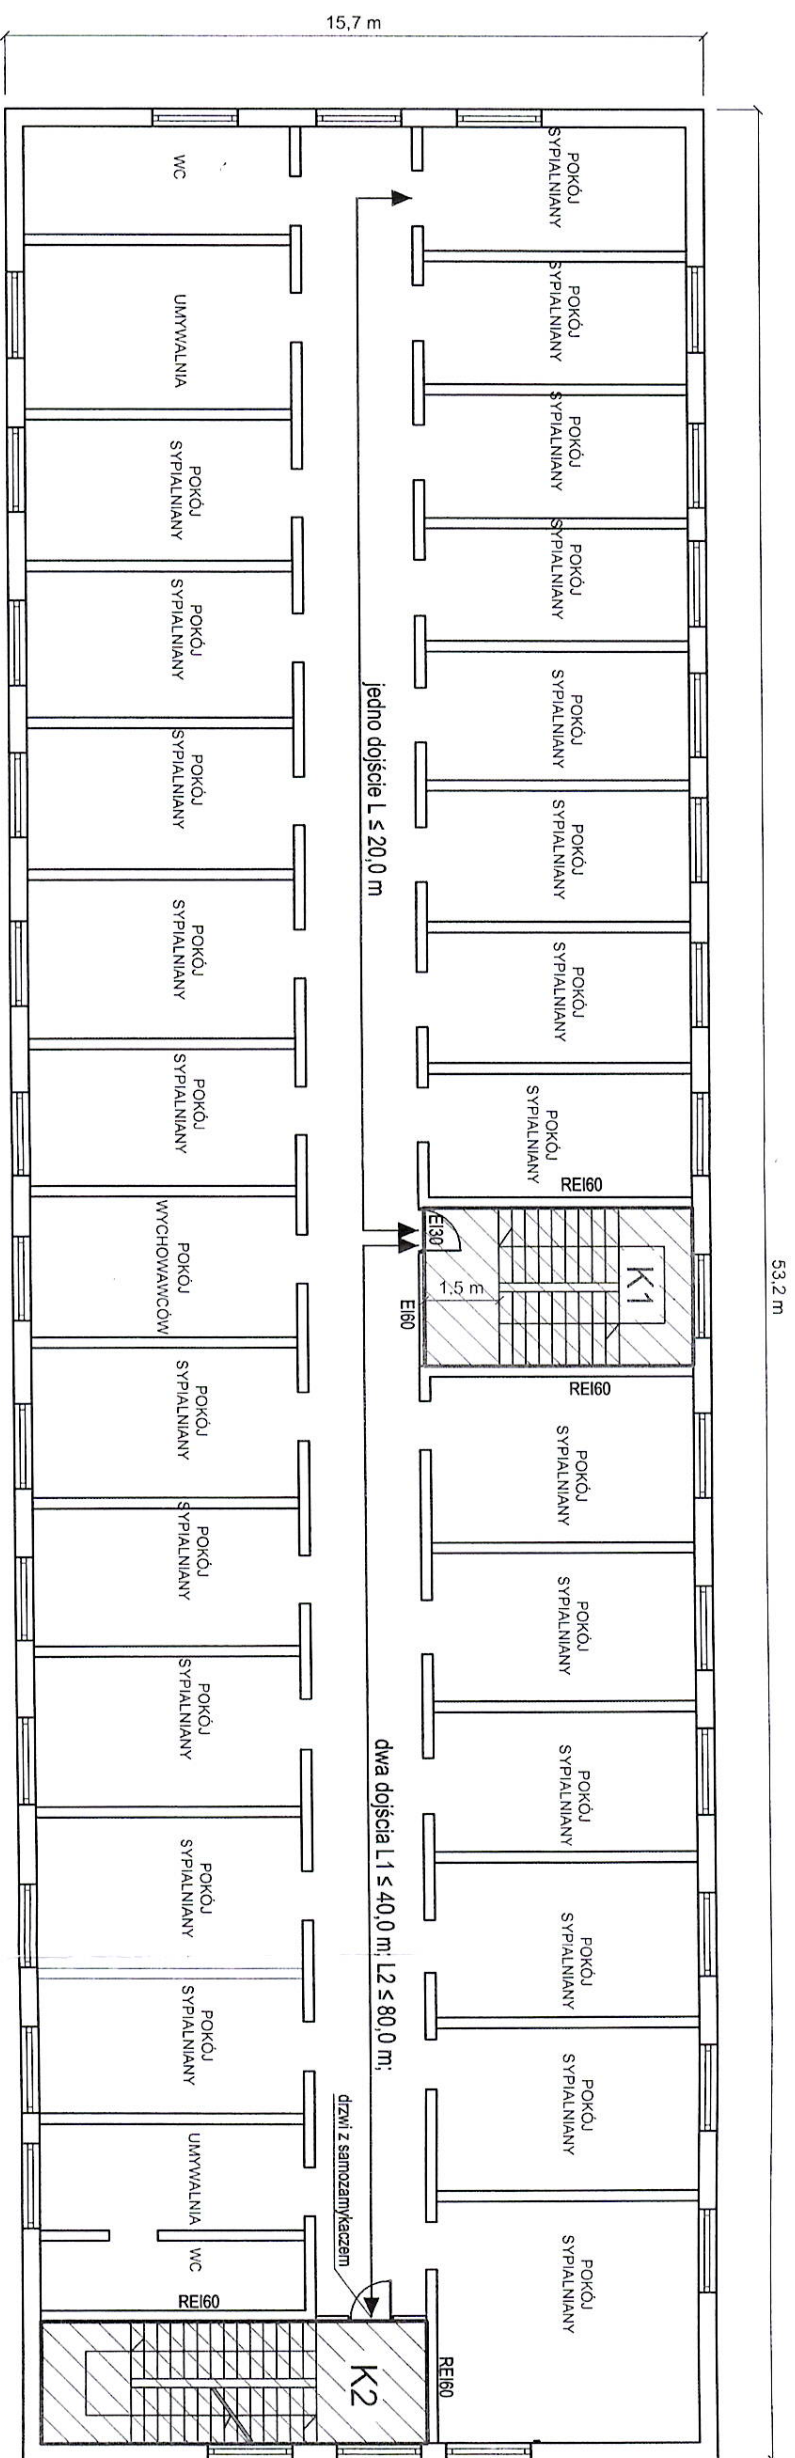

RZUT I PIĘTRA

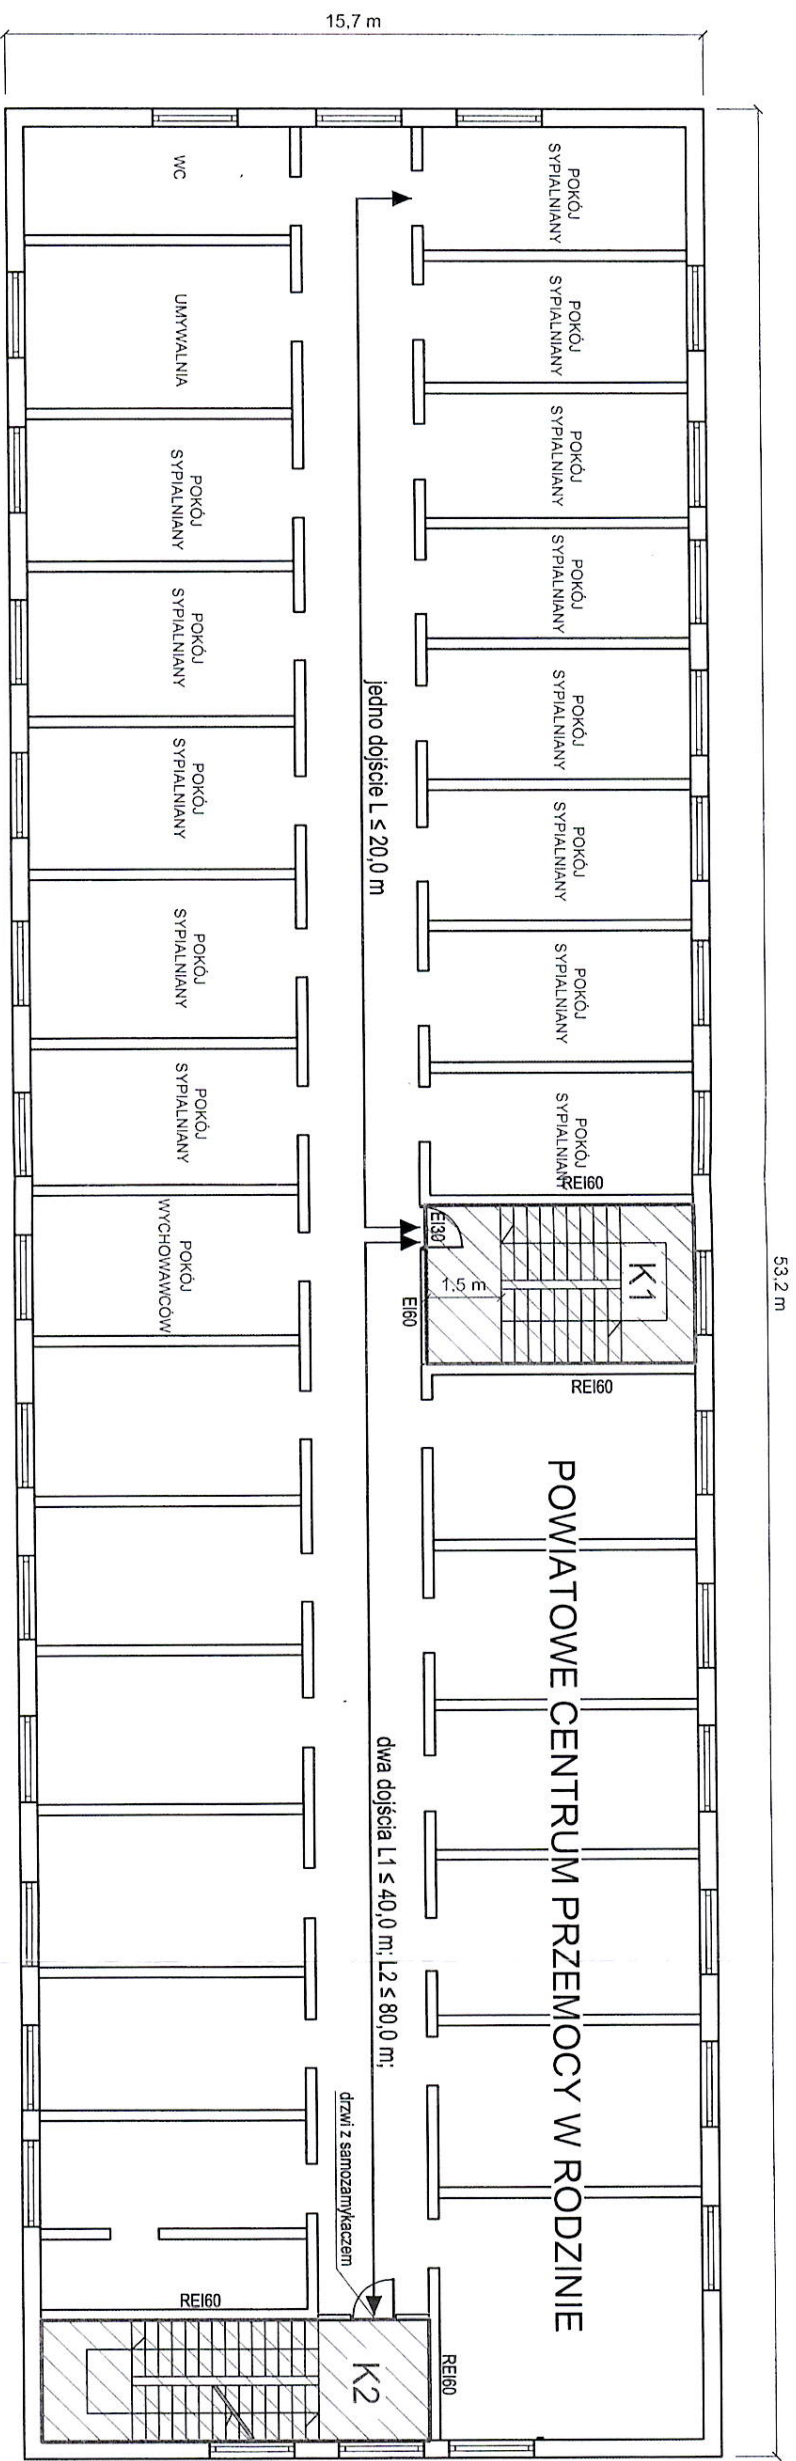

15,7 m


53,2 m

POWIATOWE CENTRUM PRZEMOCY W RODZINIE


jedno dojście L ≤ 20,0 m

dwa dojścia L1 ≤ 40,0 m; L2 ≤ 80,0 m;

dźwiz z samoczynnym kaczem

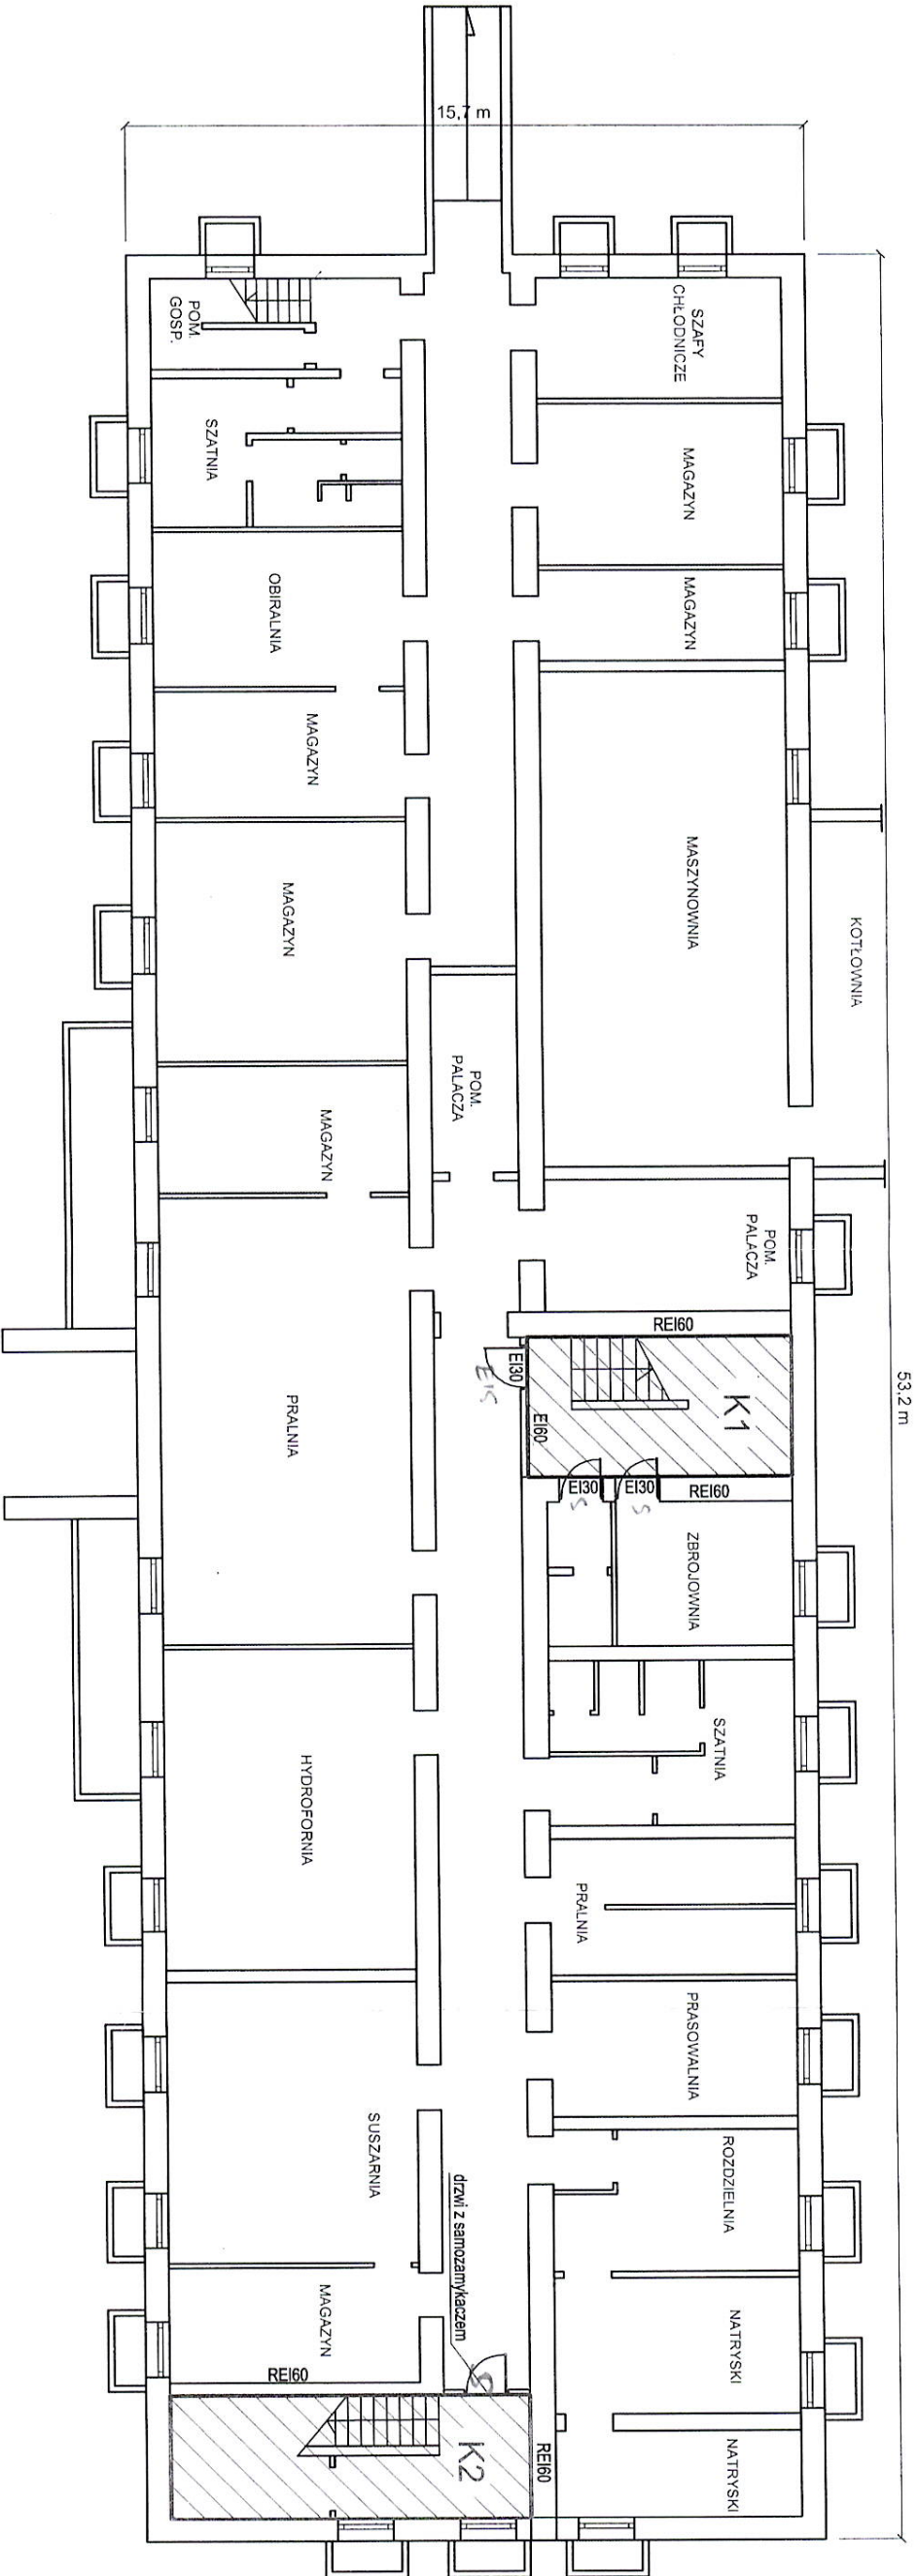

RZUT PIWNICY

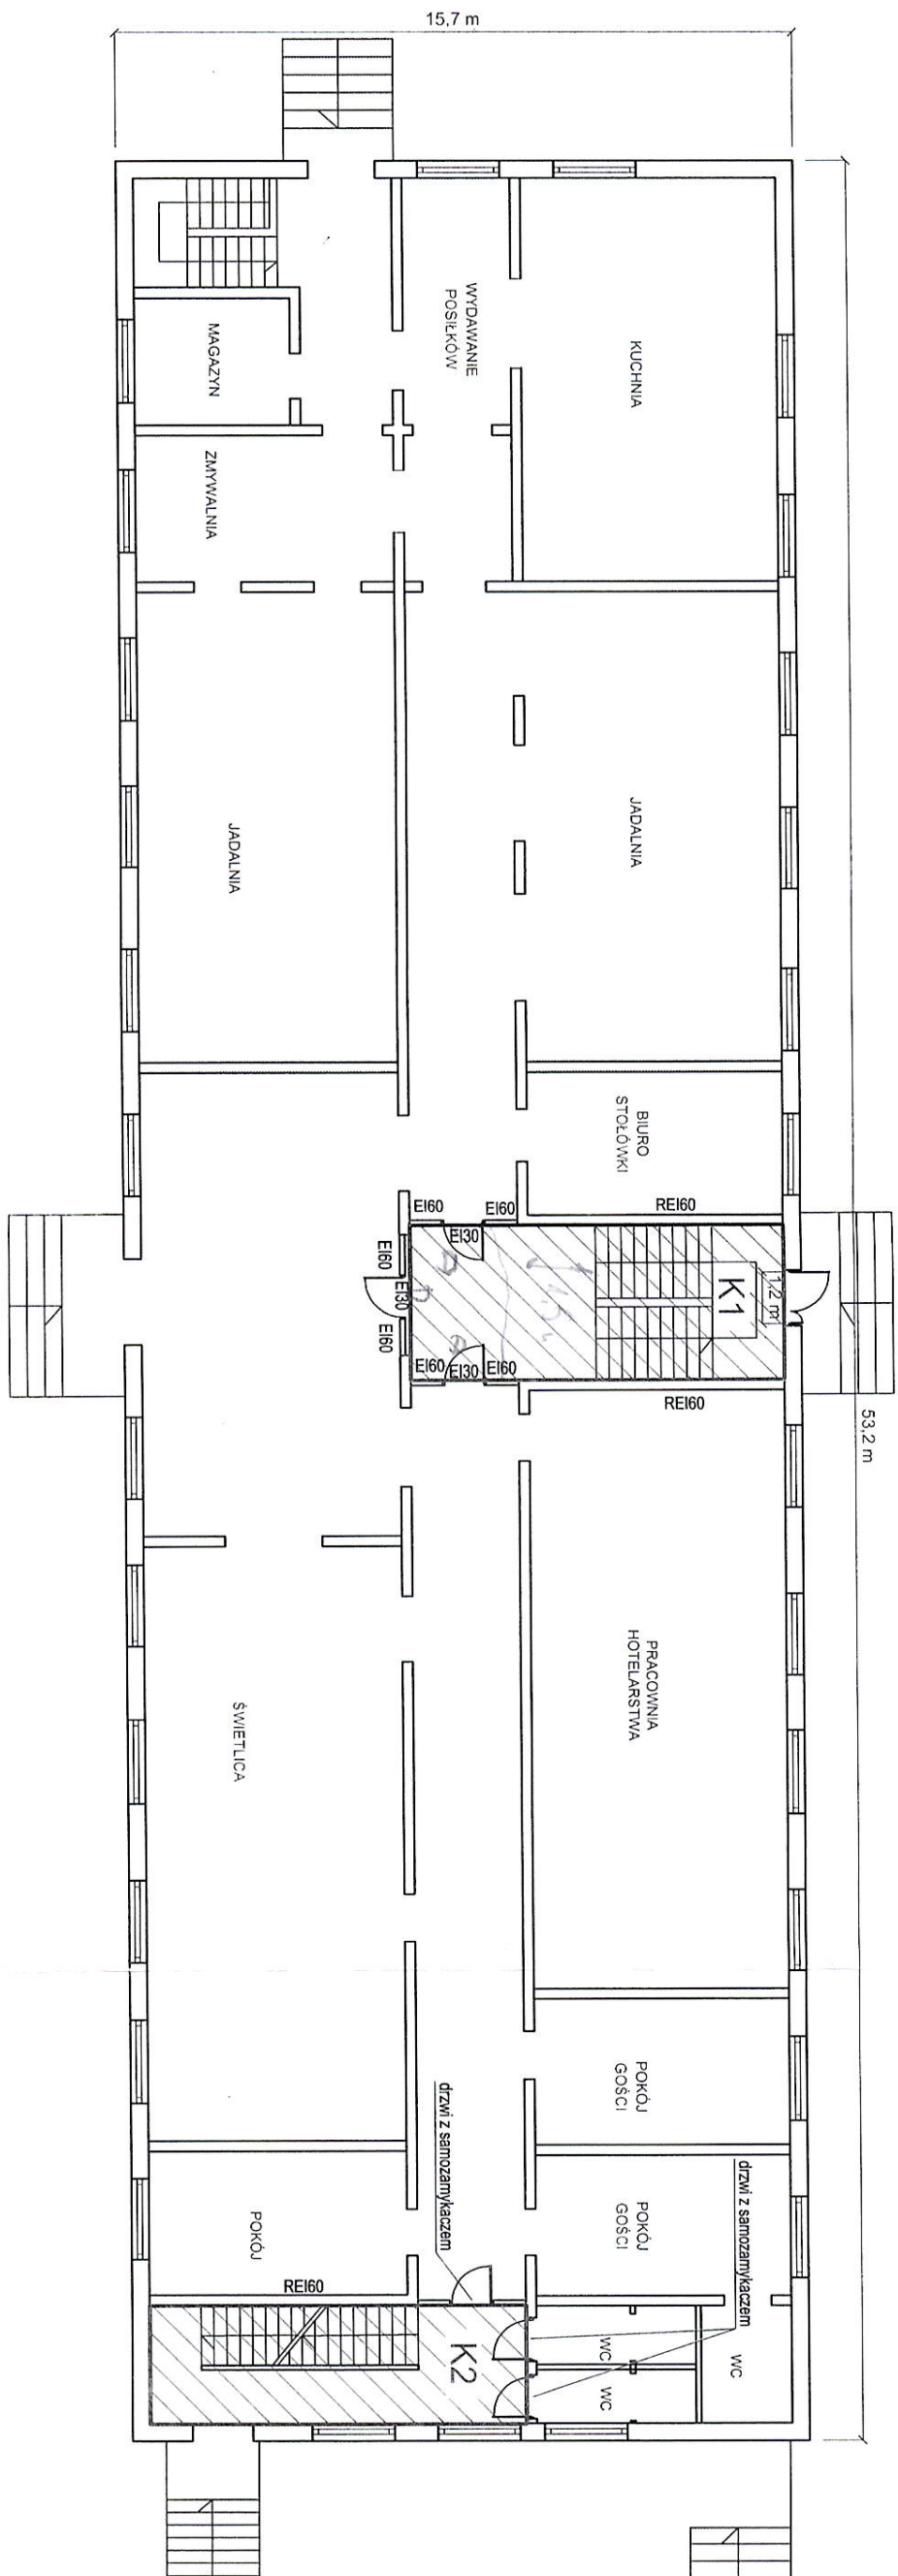

RZUT PARTERU